

«ТАЛАП ПРОЕКТ» ЖШС, «Аль-Нұр» Мектепке дейінгі ұйымының ӨРТ КЕЗІНДЕГІ ЭВАКУАЦИЯ ЖОСПАРЫ




БЕКІТЕМІН:

«Аль-Нұр» МДҰ-ның меңгерушісі

Оразалина А.Н.

20__ ж.

1 қабат

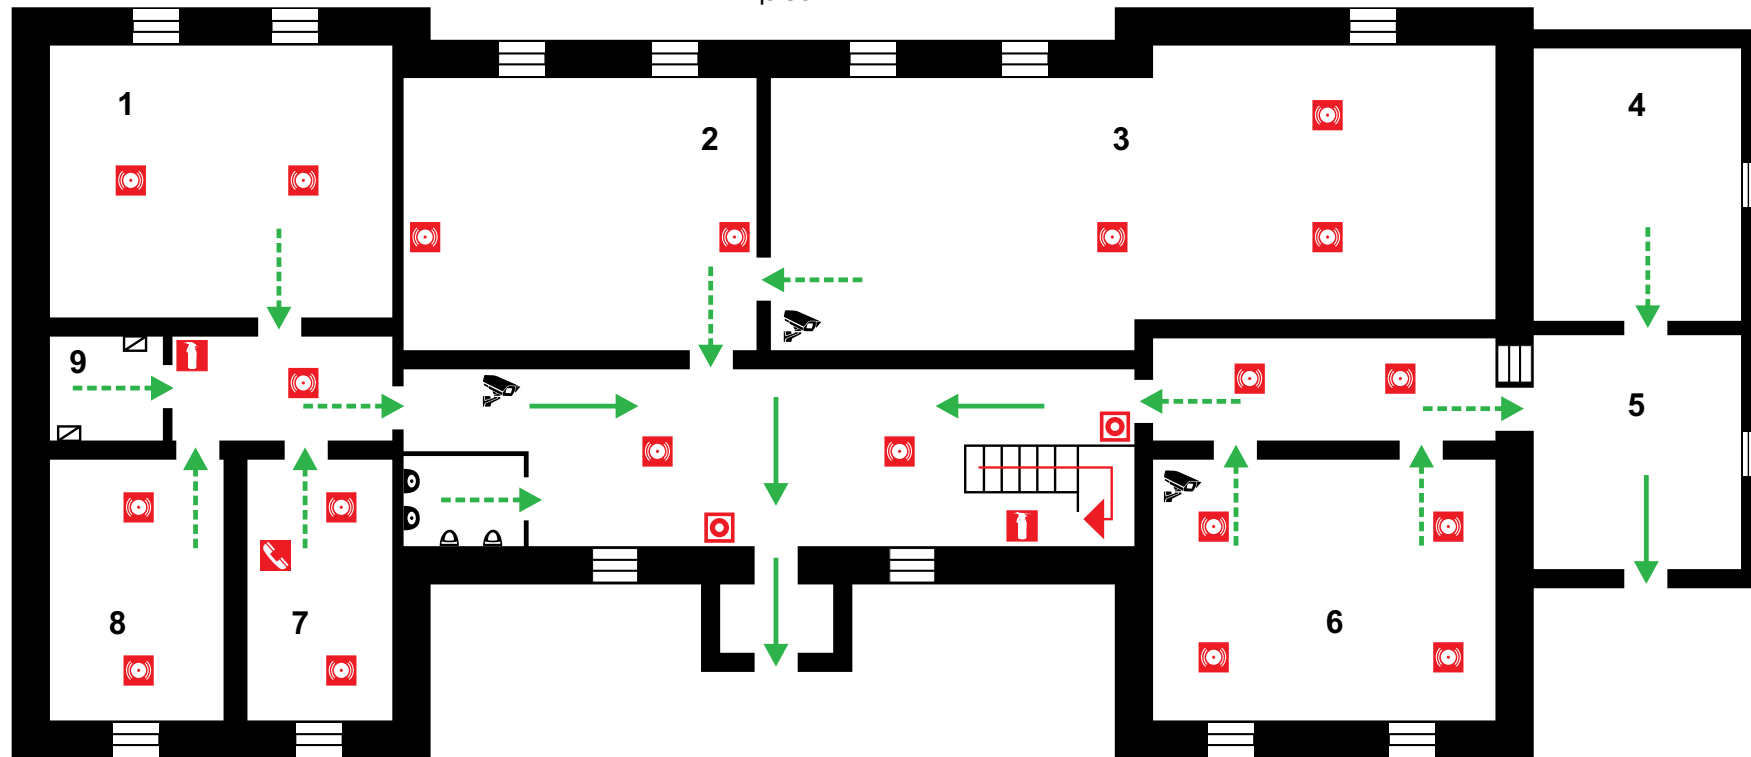

1-9 бөлме
10-12 дәліз

**ӨРТ КЕЗІНДЕ
ХАБАРЛАСЫҢЫЗ
101 НЕМЕСЕ 112**



Өрт сигнализациясы



Өрт сигнализациясын қосу тетігі



Алғашқы өрт сөндіру құралы



Телефон



Бейнебақылау



Негізгі эвакуациялық
шығу жолдары



Қосымша эвакуациялық
шығу жолдары

Өрт қауіпсіздігіне жауапты:

«Аль-Нұр» МДҰ-ның

шаруашылық меңгерушісі:

Қажи А.Ш.

«ТАЛАП ПРОЕКТ» ЖШС, «Аль-Нұр» Мектепке дейінгі ұйымының ӨРТ КЕЗІНДЕГІ ЭВАКУАЦИЯ ЖОСПАРЫ




БЕКІТЕМІН:

«Аль-Нұр» МДҰ-ның меңгерушісі

Оразалина А.Н.

20__ ж.

2 қабат

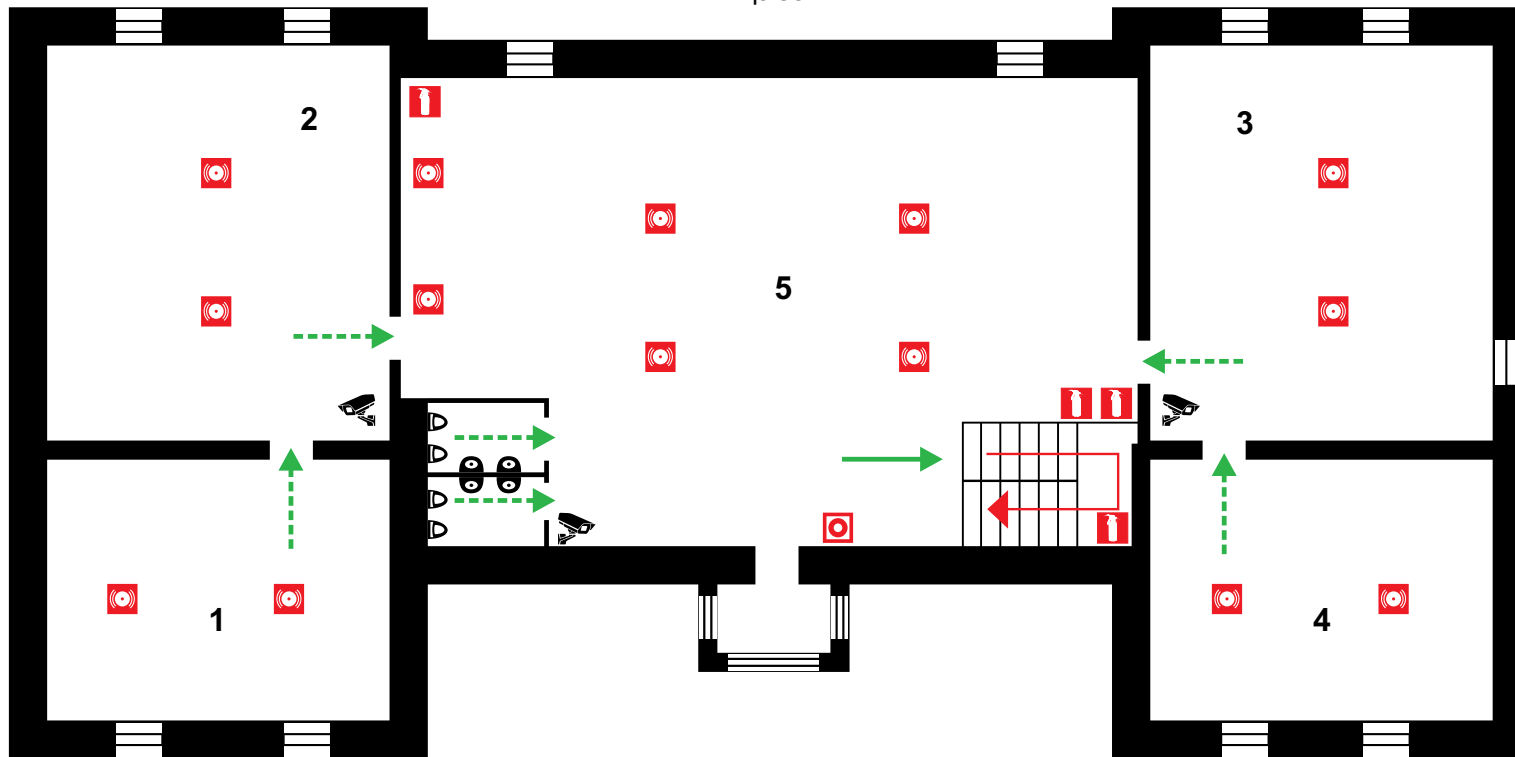

5 холл
1-4 дәліз

**ӨРТ КЕЗІНДЕ
ХАБАРЛАСЫҢЫЗ
101 НЕМЕСЕ 112**



Өрт сигнализациясы



Өрт сигнализациясын қосу тетігі



Алғашқы өрт сөндіру құралы



Бейнебақылау



Негізгі эвакуациялық
шығу жолдары



Қосымша эвакуациялық
шығу жолдары

Өрт қауіпсіздігіне жауапты:

«Аль-Нұр» МДҰ-ның

шаруашылық меңгерушісі:

Қажи А.Ш.